




POHLED ČELNÍ

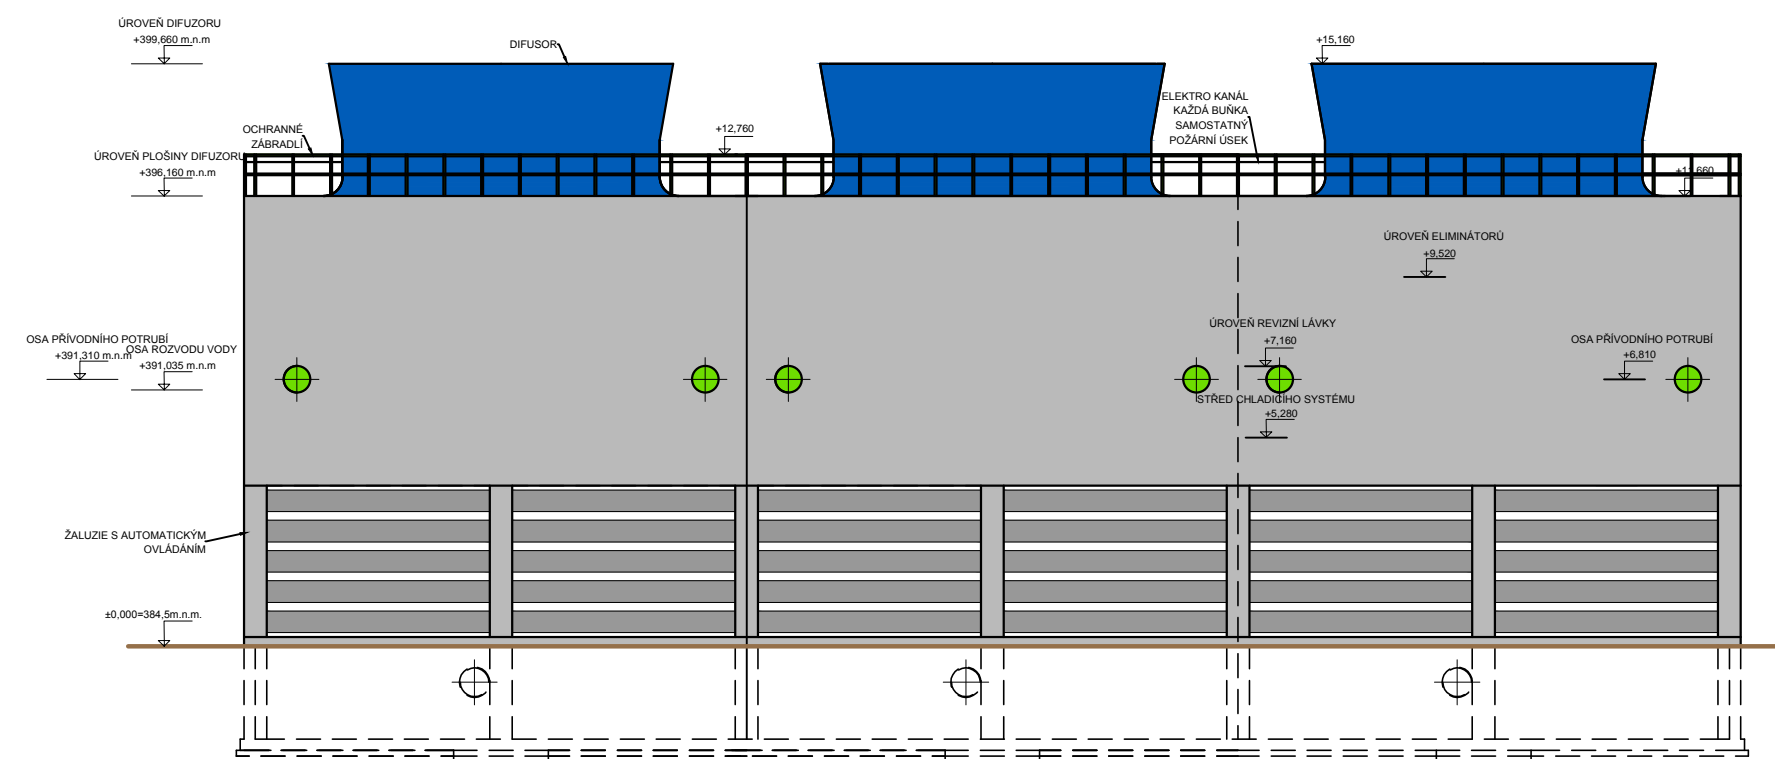

ŘEZ B-B

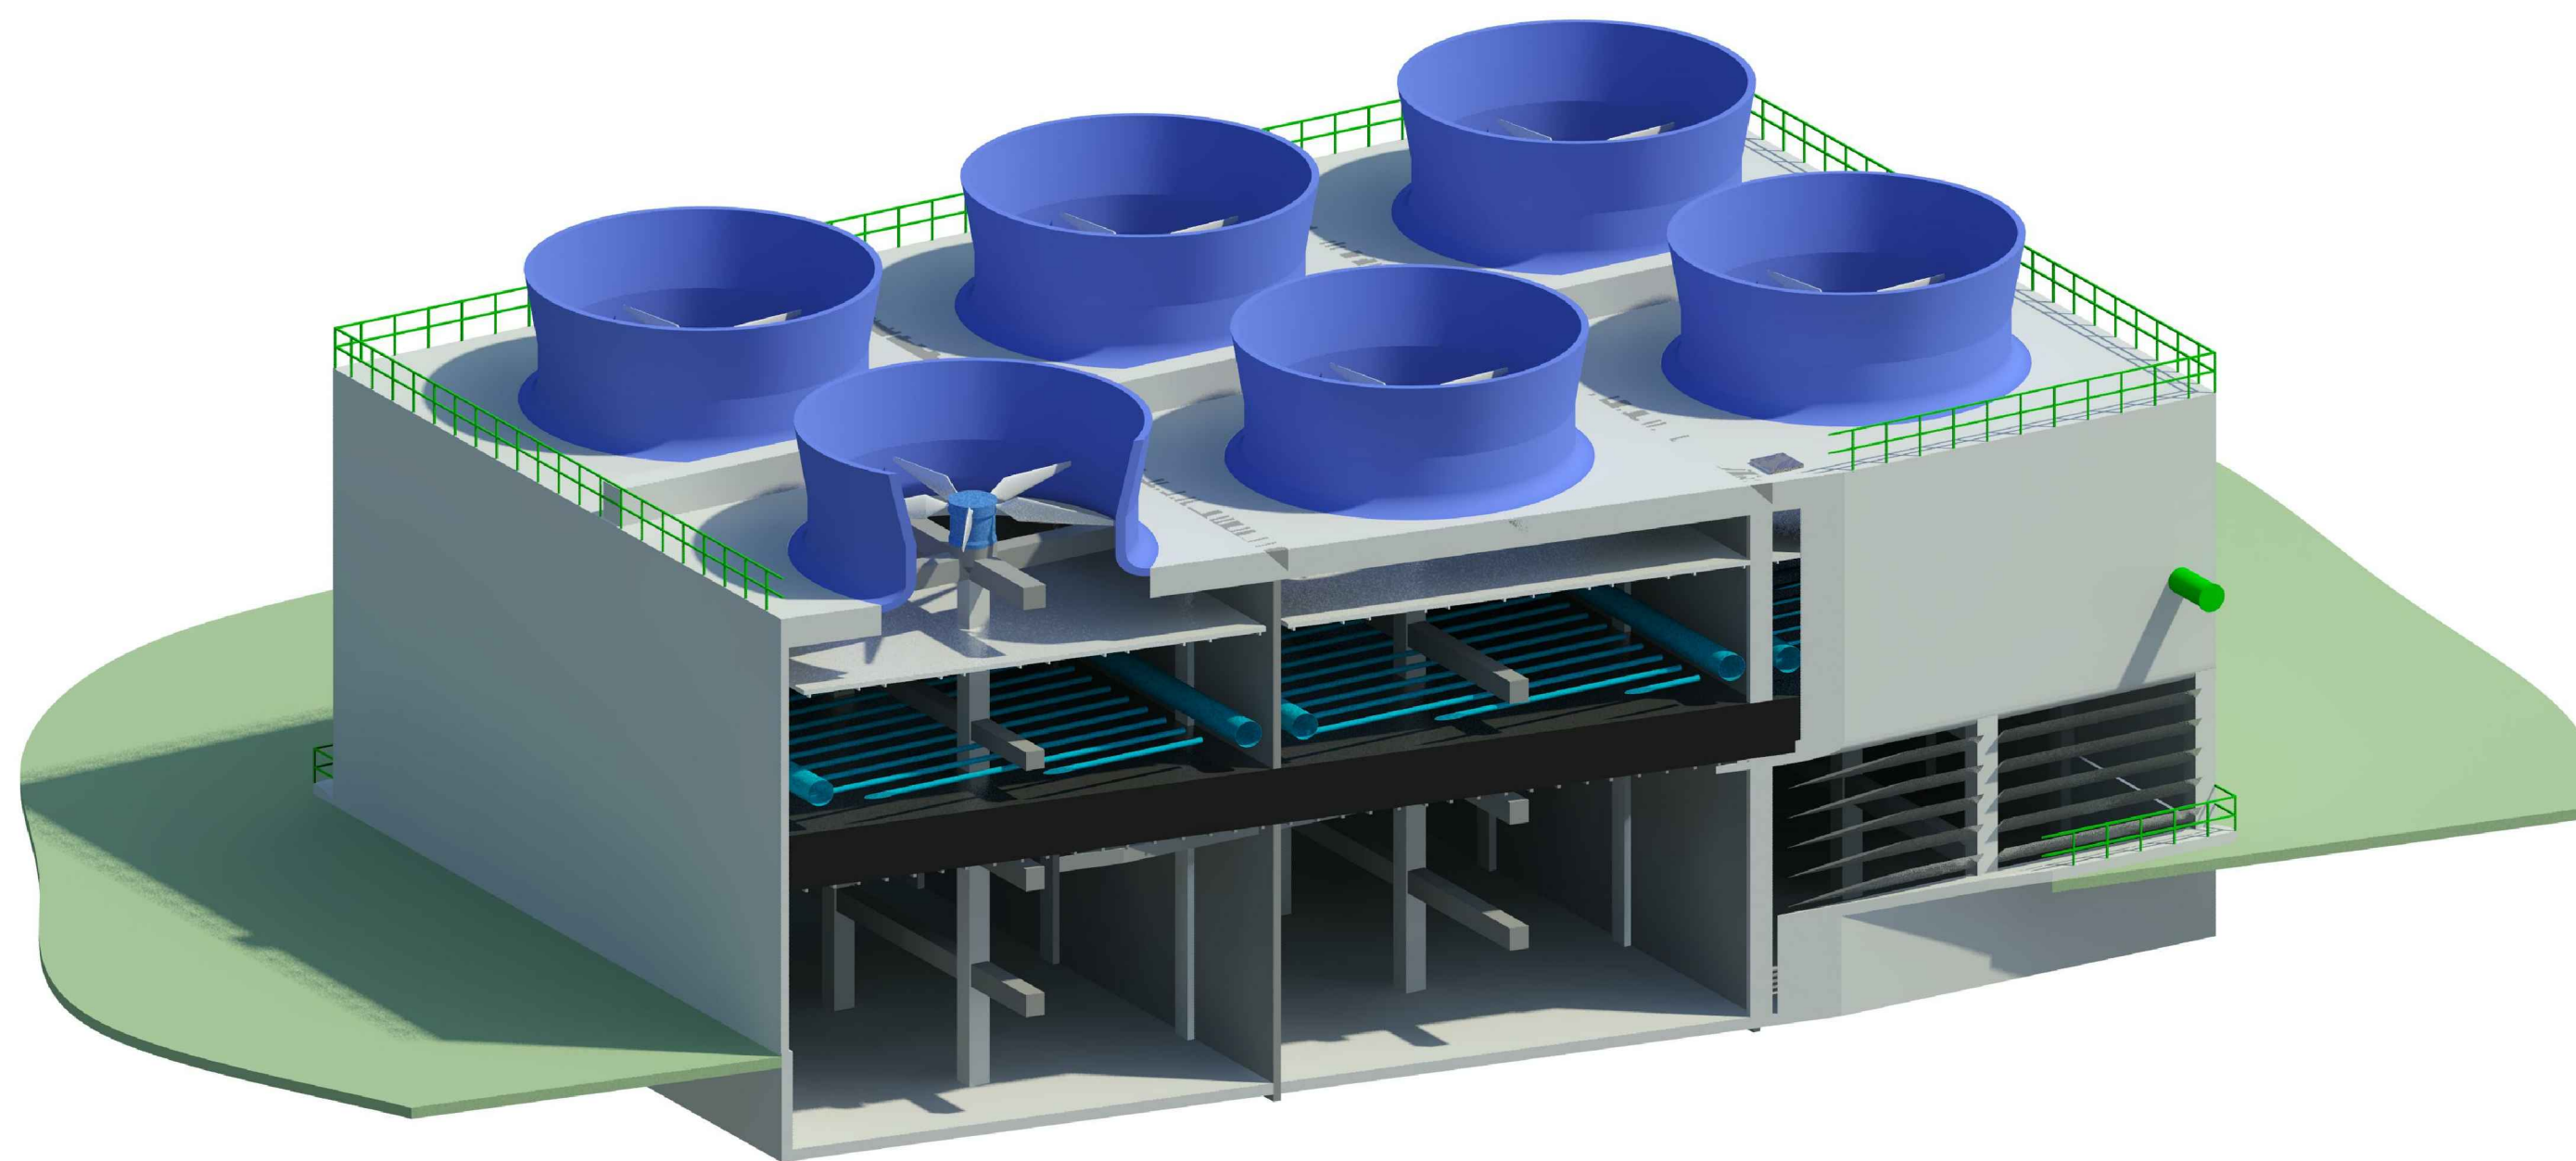

POHLED BOČNÍ

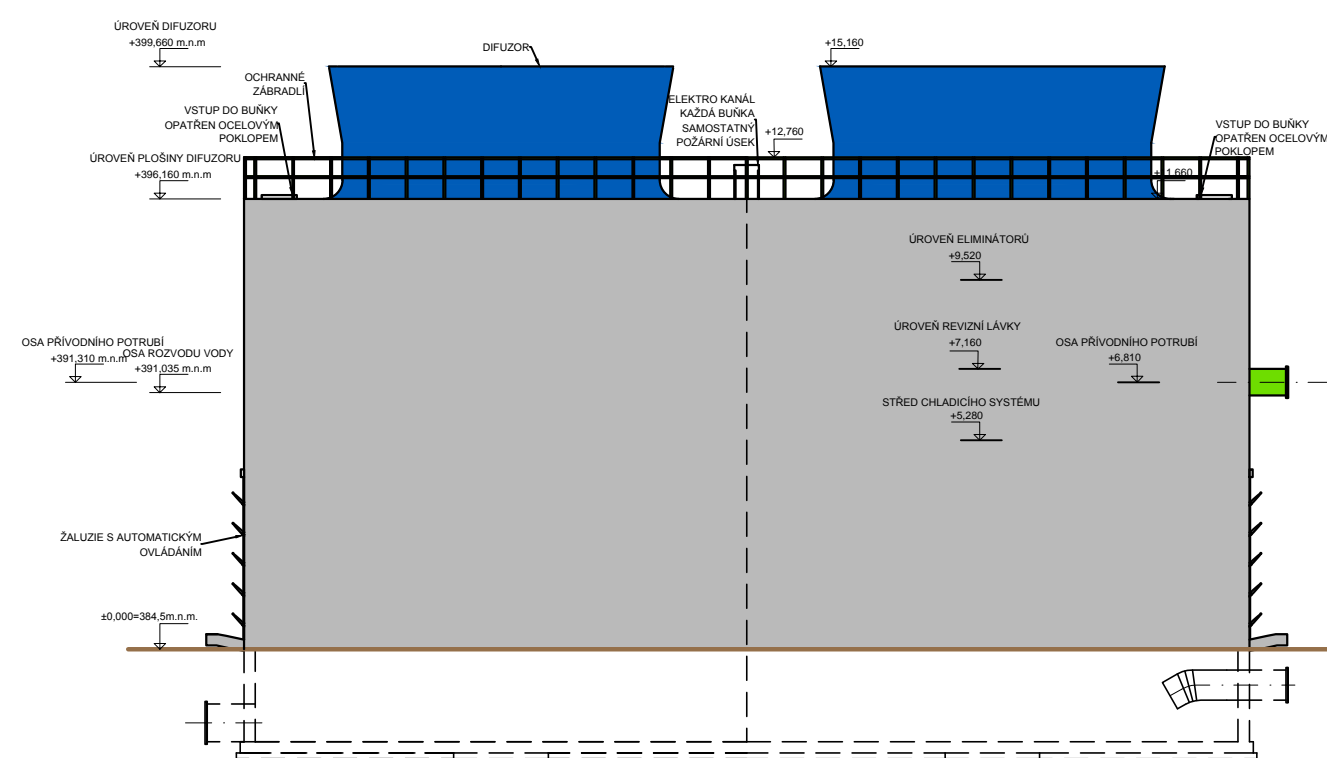

ČELNÍ POHLED

ŘEZ A-A

